


Seniorenresidenz Burscheid

Servicewohnen in stadtzentraler Lage

Haus C, Wohneinheit 5, Penthouse

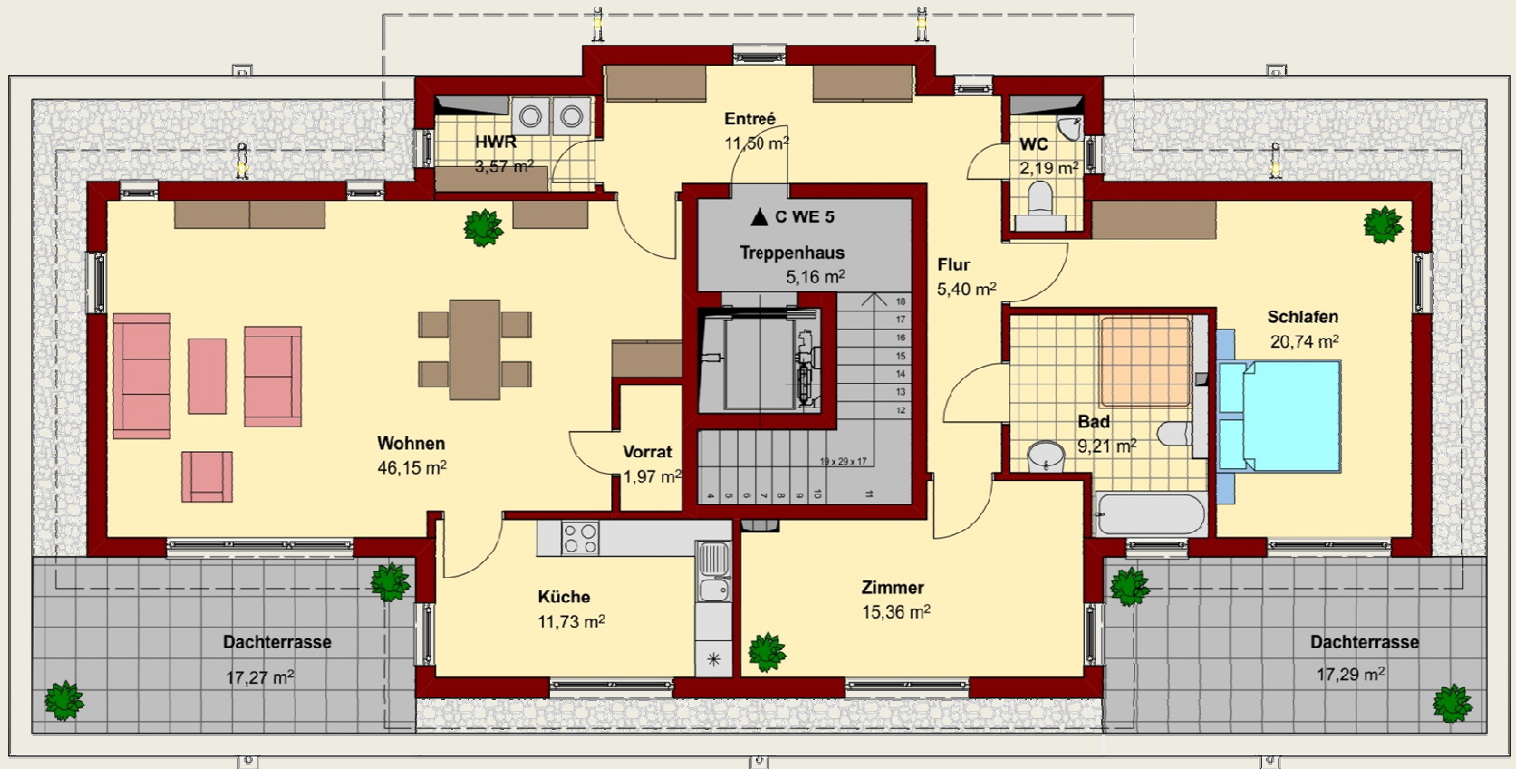

- Große 3-Zimmer-Penthouse-Wohnung
- Vorrats- und Hauswirtschaftsraum
- 145,00 m² Wohnfläche

- Zwei Dachterrassen
- Bad und Gäste-WC
- Ankleidezimmer

